



**DEN NORSKE KIRKE**  
**Nordreisa kirkekontor**

Storslett, 10. juni 2016

Sendes menighetsrådets medlemmer som innkalling.  
Til varamedlemmer som orientering.

**Møte i menighetsrådet**

Tid: tirsdag 14. juni kl 09.00  
Sted: Kirkebakken, undervisningssalen

**Saksliste:**

**Fellesrådssaker**

Sak 17/16: Godkjenning av protokoll av 12. april 2016

Sak 18/16: Referatsaker

- Åpen kirke sommeren 2016
- Ringemekanikk i Rotsund kapell
- Prosjekt kirketaket
- Festeavgift

Sak 19/16: Godkjenning av regnskapet for 2015

Sak 20/16: Årsmelding og kirkestatistikk for 2015

Sak 21/16: Evaluering av eritreernes bruk av Kirkebakken til gudstjenester

Sak 22/16: Nordreisa kirke: veien videre ift universell utforming og tilgang til koret

Umiddelbart etter menighetsrådsmøtet – ca kl 1030 avvikles det generalforsamling i Nordreisa menighetsbarnehage AS.



**NORDREISA MENIGHETS RÅD**  
*Møtebok*

*Protokoll 12. april 2016*

Fra møte i: Nordreisa menighetsråd
Møtedato: 12. april 2016 kl 0900
Møtested: Kirkebakken
Av faste representanter møtte: Olaf Hunsdal, Eli May Grønlund, Anne Grethe Eng, Roy Hansen, Oddbjørn Johansen, Tore Elvestad og prost Hans Erik Schjøth.
Av vararepresentanter møtte:
Følgende hadde meldt forfall:
Fra administrasjonen møtte: Kirkeverge Magnar Solbakken
Innkallingen: ingen merknader – innkallingen godkjent
I samsvar med utsendt sakliste forelå følgende saker til behandling:
Fra sak <b>13/16</b> – til sak <b>16/16</b> . Tilleggssaker:
Åpning med andakt ved prosten

Protokollunderskrivere:

-----  
Roy Hansen

-----  
Eli May Grønlund

-----  
Møteleder

-----  
Sekretær



**Fortløpende vedtak fra møte i Nordreisa menighetsråd 12. april 2016**  
**Møtet ble avholdt på Kirkebakken**

**Sak 13/16: Godkjenning av protokoll av 12. april 2016**

Vedtak – enstemmig:

- Ett tillegg; Oddbjørn Johansen må føres opp som deltaker.
- Med korrigering, protokoll godkjent.

**Sak 14/16 Referatsaker**

- Referatsakene tas til orientering.

**Sak 15/16 Drøftingssak: Ringemekanikk Rotsund kapell**


Vedtak (enstemmig)

1. Nordreisa sokn søker bispedømmerrådet om godkjenning av ringeanlegg.
2. Når vedtaket foreligger arbeides det videre med finansiering.

**Sak 16/16 Fellesmøte menighetsråd og kirkestab – tema: bruk av Kirkebakken**

Vedtak:

- Drøftingen tas til orientering.

 <b>Nordreisa Menighetsråd</b> <b>Møtebok</b>	Behandlingsorgan:	Møtedato:	Sak nr:
	Menighetsrådet	14. juni 2016	19/16

Dato:	Arkivnr:	Saksbehandler:
10. juni. 2016		Magnar Solbakken

Overskrift på saken: <b>Godkjenning av regnskapet for 2015</b>
---

**Vedlegg:**

- Årsregnskap 2015 – Nordreisa kirkelig fellesråd

**Innstilling til vedtak:**

1. Fremlagt årsregnskap godkjennes med et regnskapsmessig mindreforbruk på driften på kroner 17 548. Overskuddet disponeres til nedbetaling av tidligere års merforbruk. Akkumulert underskudd pr 31.12.2015 er dermed kr 496 945,25.
2. Investeringsregnskapet godkjennes med et regnskapsmessig merforbruk på kr 9 193.
3. Regnskapet oversendes KomRev Nord IKS for revisjon.

**Saksopplysninger**


Nordreisa kirkelige fellesråds regnskap er ført i samsvar med forskrift om økonomiforvaltning fastsatt av kultur- og kirke departementet 25. september 2003 og god kommunal regnskapsskikk. Fra og med regnskapsåret 2004 har fellesrådet avlevert regnskapet i samsvar med bestemmelsene for kommunal og statlig rapportering (KOSTRA).

Utgifter, utbetalinger, inntekter og innbetalinger er regnskapsført etter bruttoprinsippet ihht regnskapsforskriften. Det betyr at det ikke er gjort utgiftsreduksjoner når utgifter er refundert, men at refusjonen bokføres som inntekt. Dette gjøres for at alle aktiviteter i kommunen skal fremkomme i regnskapet med korrekte beløp.

Anordningsprinsippet gjelder for regnskapsføring i kommunal sektor. Dette betyr at all tilgang og bruk av midler i løpet av året som vedrører kommunens virksomhet fremgår av driftsregnskapet eller investeringsregnskapet. Alle kjente utgifter, utbetalinger, inntekter og innbetalinger i året er sålede tatt med i årsregnskapet.

I balanseregnskapet er omløpsmidler vurdert etter laveste verdis prinsipp. Anleggsmidler er vurdert til anskaffelseskost. Anleggsmidler som har begrenset økonomisk levetid er avskrevet med like store årlige beløp over anleggsmiddelets levetid.

Kommunens tilskudd var i 2015 på kr: 3 651 417,-  
 Verdien av kommunal tjenesteytingsavtalen var i 2015 på kroner 208 037 kr.

 <p><b>Nordreisa Menighetsråd</b> <b>Møtebok</b></p>	Behandlingsorgan:	Møtedato:	Sak nr:
	Menighetsrådet	14. juni 2016	20/16

Dato:	Arkivnr:	Saksbehandler:
10. juni. 2016		Magnar Solbakken

Overskrift på saken: <b>Årsmelding 2015 med kirkestatistikk</b>
--

**Vedlegg:**


- Årsmelding 2015

**Innstilling til vedtak:**

Årsmeldingen for 2015 godkjennes

**Saksopplysninger:**

Årsmeldingen er utformet etter samme mal som tidligere år, og beskriver fellesrådets aktiviteter fordelt på ansvars- og fagområder i prosaform. Kirkestatistikken er en tabell basert på innrapportert aktivitet, og gir et godt bilde av vår aktivitet gjennom året i tall.

 <p><b>Nordreisa Menighetsråd</b> <b>Møtebok</b></p>	Behandlingsorgan:	Møtedato:	Sak nr:
	Menighetsrådet	14. juni 2016	21/16

Dato:	Arkivnr:	Saksbehandler:
10. juni. 2016		Magnar Solbakken

Overskrift på saken: <b>Evaluering av eritreernes bruk av Kirkebakken til gudstjenester</b>
--

### **Innstilling til vedtak:**

Menighetsrådet tar drøftingen til orientering.

### **Saksopplysninger:**

Den 23. februar vedtok menighetsrådsmøtet følgende om eritreernes bruk av kirka og Kirkebakken:

Vedtak punkt A (vedtatt med 4 mot 3 stemmer).

- Grappa kan gis tilgang til bruk av kirka.

Vedtak punkt B (vedtatt med 5 mot 2 stemmer)

- Grappa gis tilbud om å låne Nordreisa kirke, hver søndag når det ikke er ordinære gudstjenester kl 1100 (iht gudstjenestelista). Da kan kirka brukes av grappa fra kl 1400.

Vedtak punkt C (Enstemmig)

- Grappa gis for øvrig på nytt tilbudet om å leie menighetshuset Kirkebakken hver søndag formiddag når det ikke er utleid til andre formål.

Vedtak punkt D (enstemmig)

- Praktisk / organisatorisk ordnes avtalen med grappa av kirkevergen.

Vedtak punkt E (Enstemmig)

- Ordningen gjelder ut mai måned. Evalueres i menighetsrådsmøtet i juni.

I ettertid kom vi til enighet med den eritreiske grappa om at de skulle få bruke Kirkebakken til sine gudstjenester; og dette gratis i prøveperioden.


Menighetsrådsleder Olaf Hunsdal har vært sentral i kontakten med denne grappa, og orienterer i saken.

### **Vurdering:**

Utfra kirkevergens vurdering har denne ordningen fungert utmerket. Så fremt Kirkebakken har vært ledig har denne grappa holdt sine gudstjenester her. De har noe eget utstyr de bruker,

samt mattene som tilhører salen. De rydder godt opp etter seg, og har i så måte oppført seg upåklagelig. Når salen har vært opptatt har kirkekontoret gitt melding om dette til Olaf som har ivaretatt dialogen med eritreerne.

Hvis ordningen skal fortsette må de betale leie. Hvor stort leibeløpet skal være må huseier ta stilling til – jeg har for øvrig spilt inn behovet for en revisjon av utleiereglene. For menighetsrelevante aktiviteter betales en symbolsk leie på kr 200,- pr gang. For andre lag og foreninger betales pr time, med rabatt for langtidsleie. Den eritreiske kirkegruppa kan vanskelig sies å være menighetsrelevant, all den tid det er Den norske kirke som eier og drifter Kirkebakken, og de representerer et annet kirkesamfunn. Samtidig baseres ordningen på at denne gruppa må vike når andre vi selv eller andre leietakere skal bruke salen. Vi må derfor bruke litt tid på å finne en god løsning.

 <p><b>Nordreisa Menighetsråd</b> <b>Møtebok</b></p>	Behandlingsorgan:	Møtedato:	Sak nr:
	Menighetsrådet	14. juni 2016	22/16

Dato:	Arkivnr:	Saksbehandler:
10. juni. 2016		Magnar Solbakken

Overskrift på saken: <b>Nordreisa kirke: veien videre ift universell utforming og tilgang til koret</b>
--

**Vedlegg:**

- Skisser av dagens organisering og forslag til ny løsning, samt beskrivelse av Flex Step

**Innstilling til vedtak:**

- Nordreisa menighetsråd søker bispedømmerrådet om godkjenning av forslaget til universell utforming av Nordreisa kirke
- Kirkevergen bes utarbeide et kostnadsoverslag, og starte arbeidet med finansiering av tiltaket

**Saksopplysninger:**

Dette er som kjent en sak som rådet har arbeidet med lenge. Med det innovative konseptet fra FlexStep med rullestolheis integrert i en trapp har det kommet ny dynamikk i saken.

Olaf Hunsdal har utarbeidet en skisse til løsning som inkluderer følgende:

- Universell utformet tilgang til koret med rullestolheis som er integrert i kor-trappa. Når heisen ikke er i bruk ser dette ut som en trapp med et gelender som vil være en lenge etterspurt hjelp til bevegelseshemmede.
- Det er i dag syv benker som står i lengderetningen fremst i kirka. Fire av disse vendes og settes fremst, tverrstilt. En benk blir stående inn mot veggen, og en og en halv benk fjernes fra kirka.
- Den ene døra til dåpssakristiet må lukkes, den nå lukkede døra tas i bruk. Dette vil ikke påvirke det interiørmessige utseende inne i kirka.


Tiltakene vil gi oss et visuelt fint og symmetrisk kirkerom tilrettelagt for bevegelseshemmede, både gående og rullestolbrukere. Samtidig vil vi få åpnet opp området foran koret slik at det er mer fleksibelt ift konserter, familiegudstjenester og andre kirkelige handlinger. Det at vi snur de fremste langsgående benkene vil også avhjelpe følelsen av å sitte på utstilling som mange rapporterer om ifm begravelser.

Forslaget innebærer tap av ca 15 sitteplasser. Erfaringsmessig er det tre-fire anledninger i året kirka er helt full, ved disse anledningene kan disse sitteplassene erstattes av stoler.

Da finansiering vil være en utfordring kan en vurdere en trinnvis ombygging hvor en snur benkene og setter opp gelender, men avventer montering av heis.




2

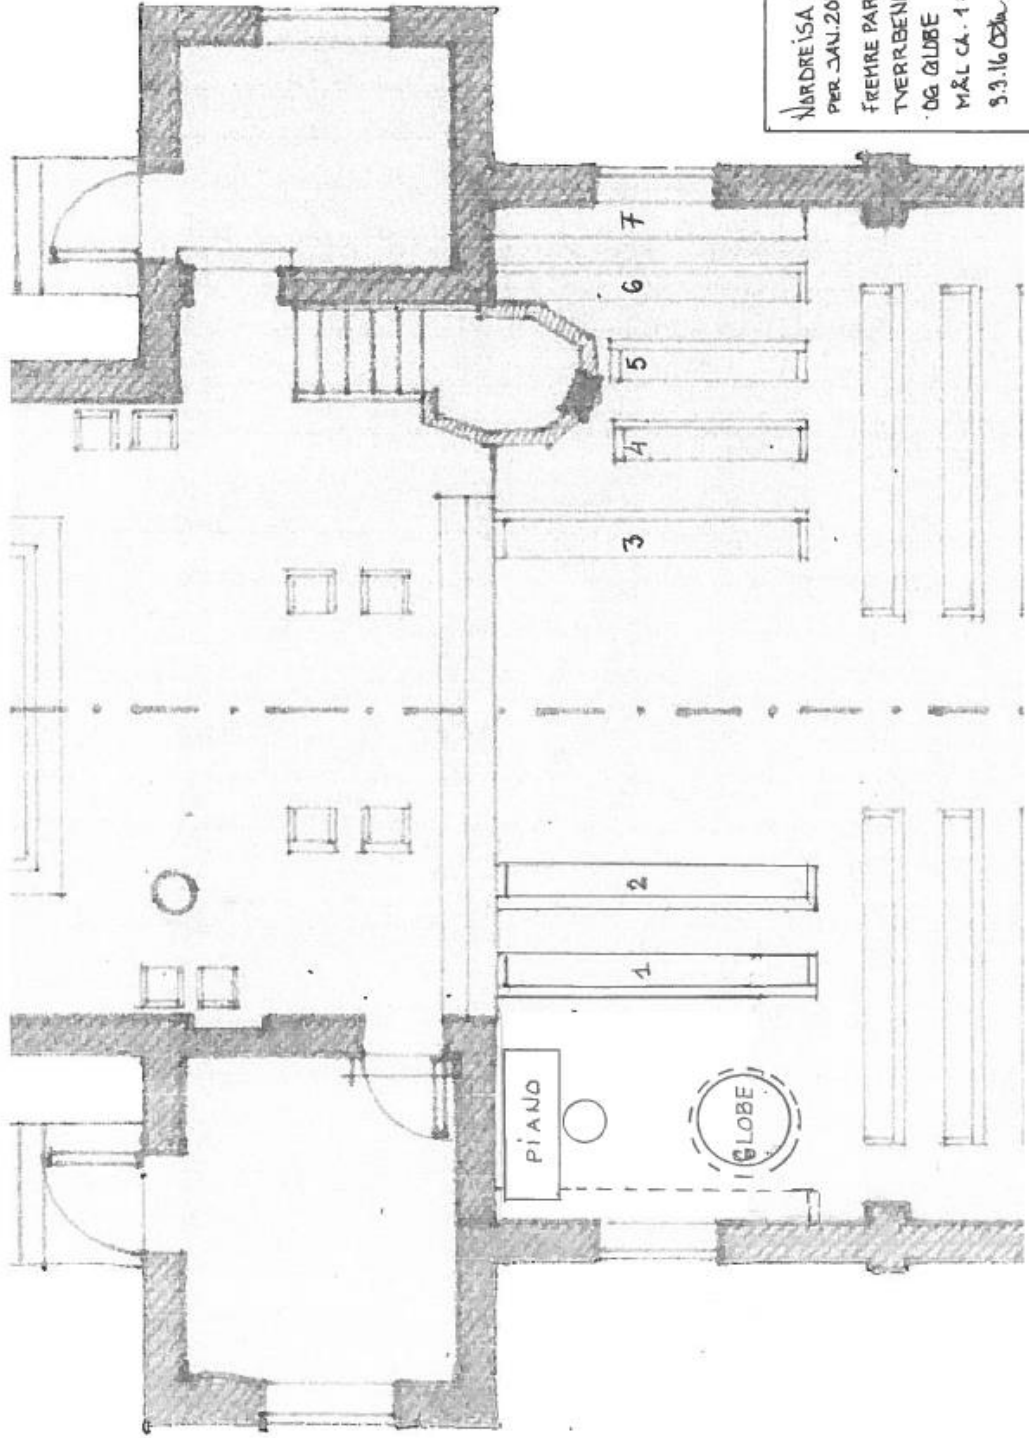

NORDREISA KIRKE  
PER JAN. 2016  
FREMRE PARTI MED  
TYRREBENKER, PIANO  
OG GLOBE  
MÅL CA. 1:60  
S. 3.16 Øst


4

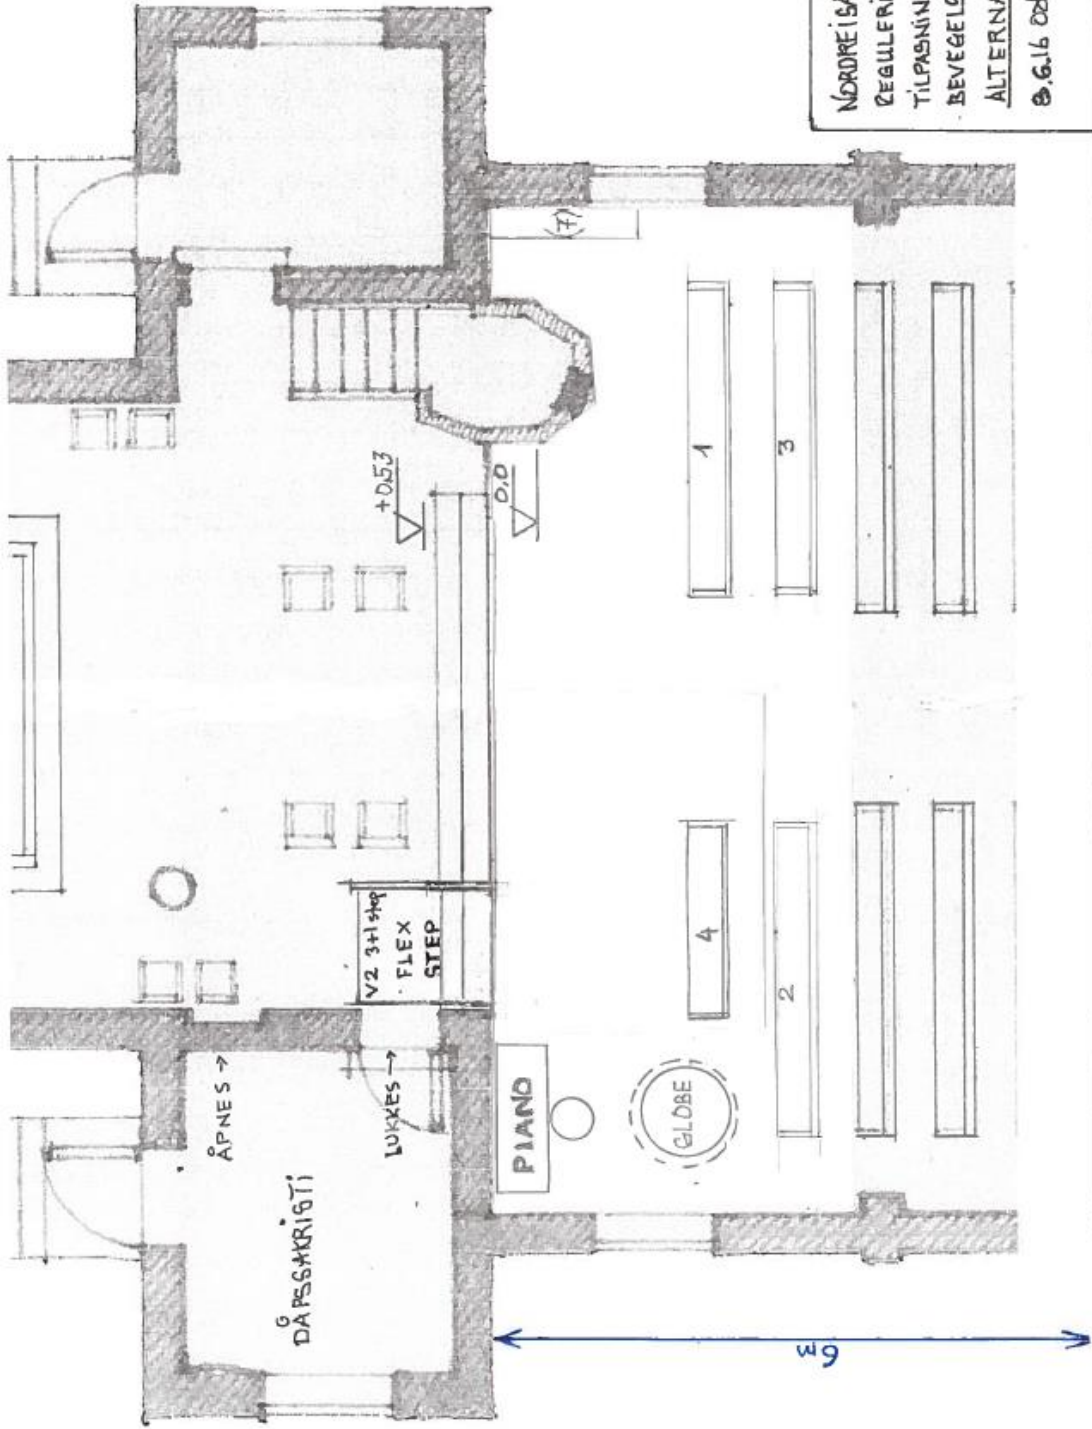


NORDREISA KIRKE  
REGULERING BENKER  
TILPASNING RULLESTOL/  
BEVEGELSEHEMME  
ALTERNATIV "LIFT 2"  
8.6.16 ØDL MÅL 1:60




Minimum Installation Dimension  
 950 mm (model 700 mm)  
 1090 mm (model 800 mm)  
 1160 mm (model 900 mm)  
 1260 mm (model 1000 mm)

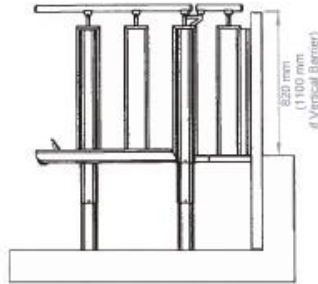

820 mm  
 (1100 mm  
 @ Vertical Glass)

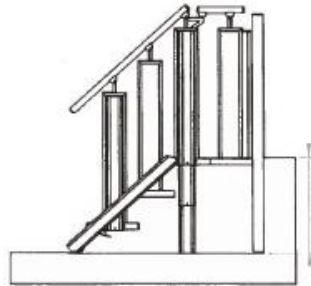

300 - 555

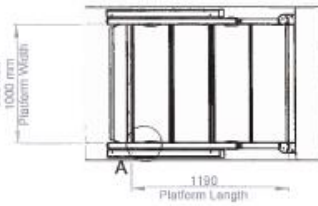


1190  
 Platform Length



16

DETAIL A  
 SCALE 1 : 10

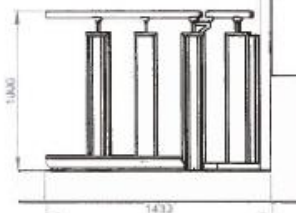

1432

Specs	Choice
Installation	Indoor
Handrails	Oak
Step Inserts	Oak
Colour	Alzo Nobel 900
Packing Op. Panel	Carton or Wood Pallet Box

Model:	3+1 STEPS		
Balustrade:	Square		Last change date: 28-10-2015
Lifting Capacity:	400 kg	Product Name	FLEXSTEP V2
Drawn by:	MP	Customer :	Scale: 1:25 A4



Staircase



Position at top landing



Position at lower landing

Specs	Choice
Installation	Indoor
Handrails	Oak
Step Inserts	Oak
Colour	Alzo Nobel 900
Packing Op. Panel	Carton or Wood Pallet Box

Model:	3+1 STEPS		
Balustrade:	Square		Last change date: 28-10-2015
Lifting Capacity:	400 kg	Product Name	FLEXSTEP V2
Drawn by:	MP	Customer :	Scale: 1:25 A4